


PROJEKT INSTALACJI ELEKTRYCZNEJ

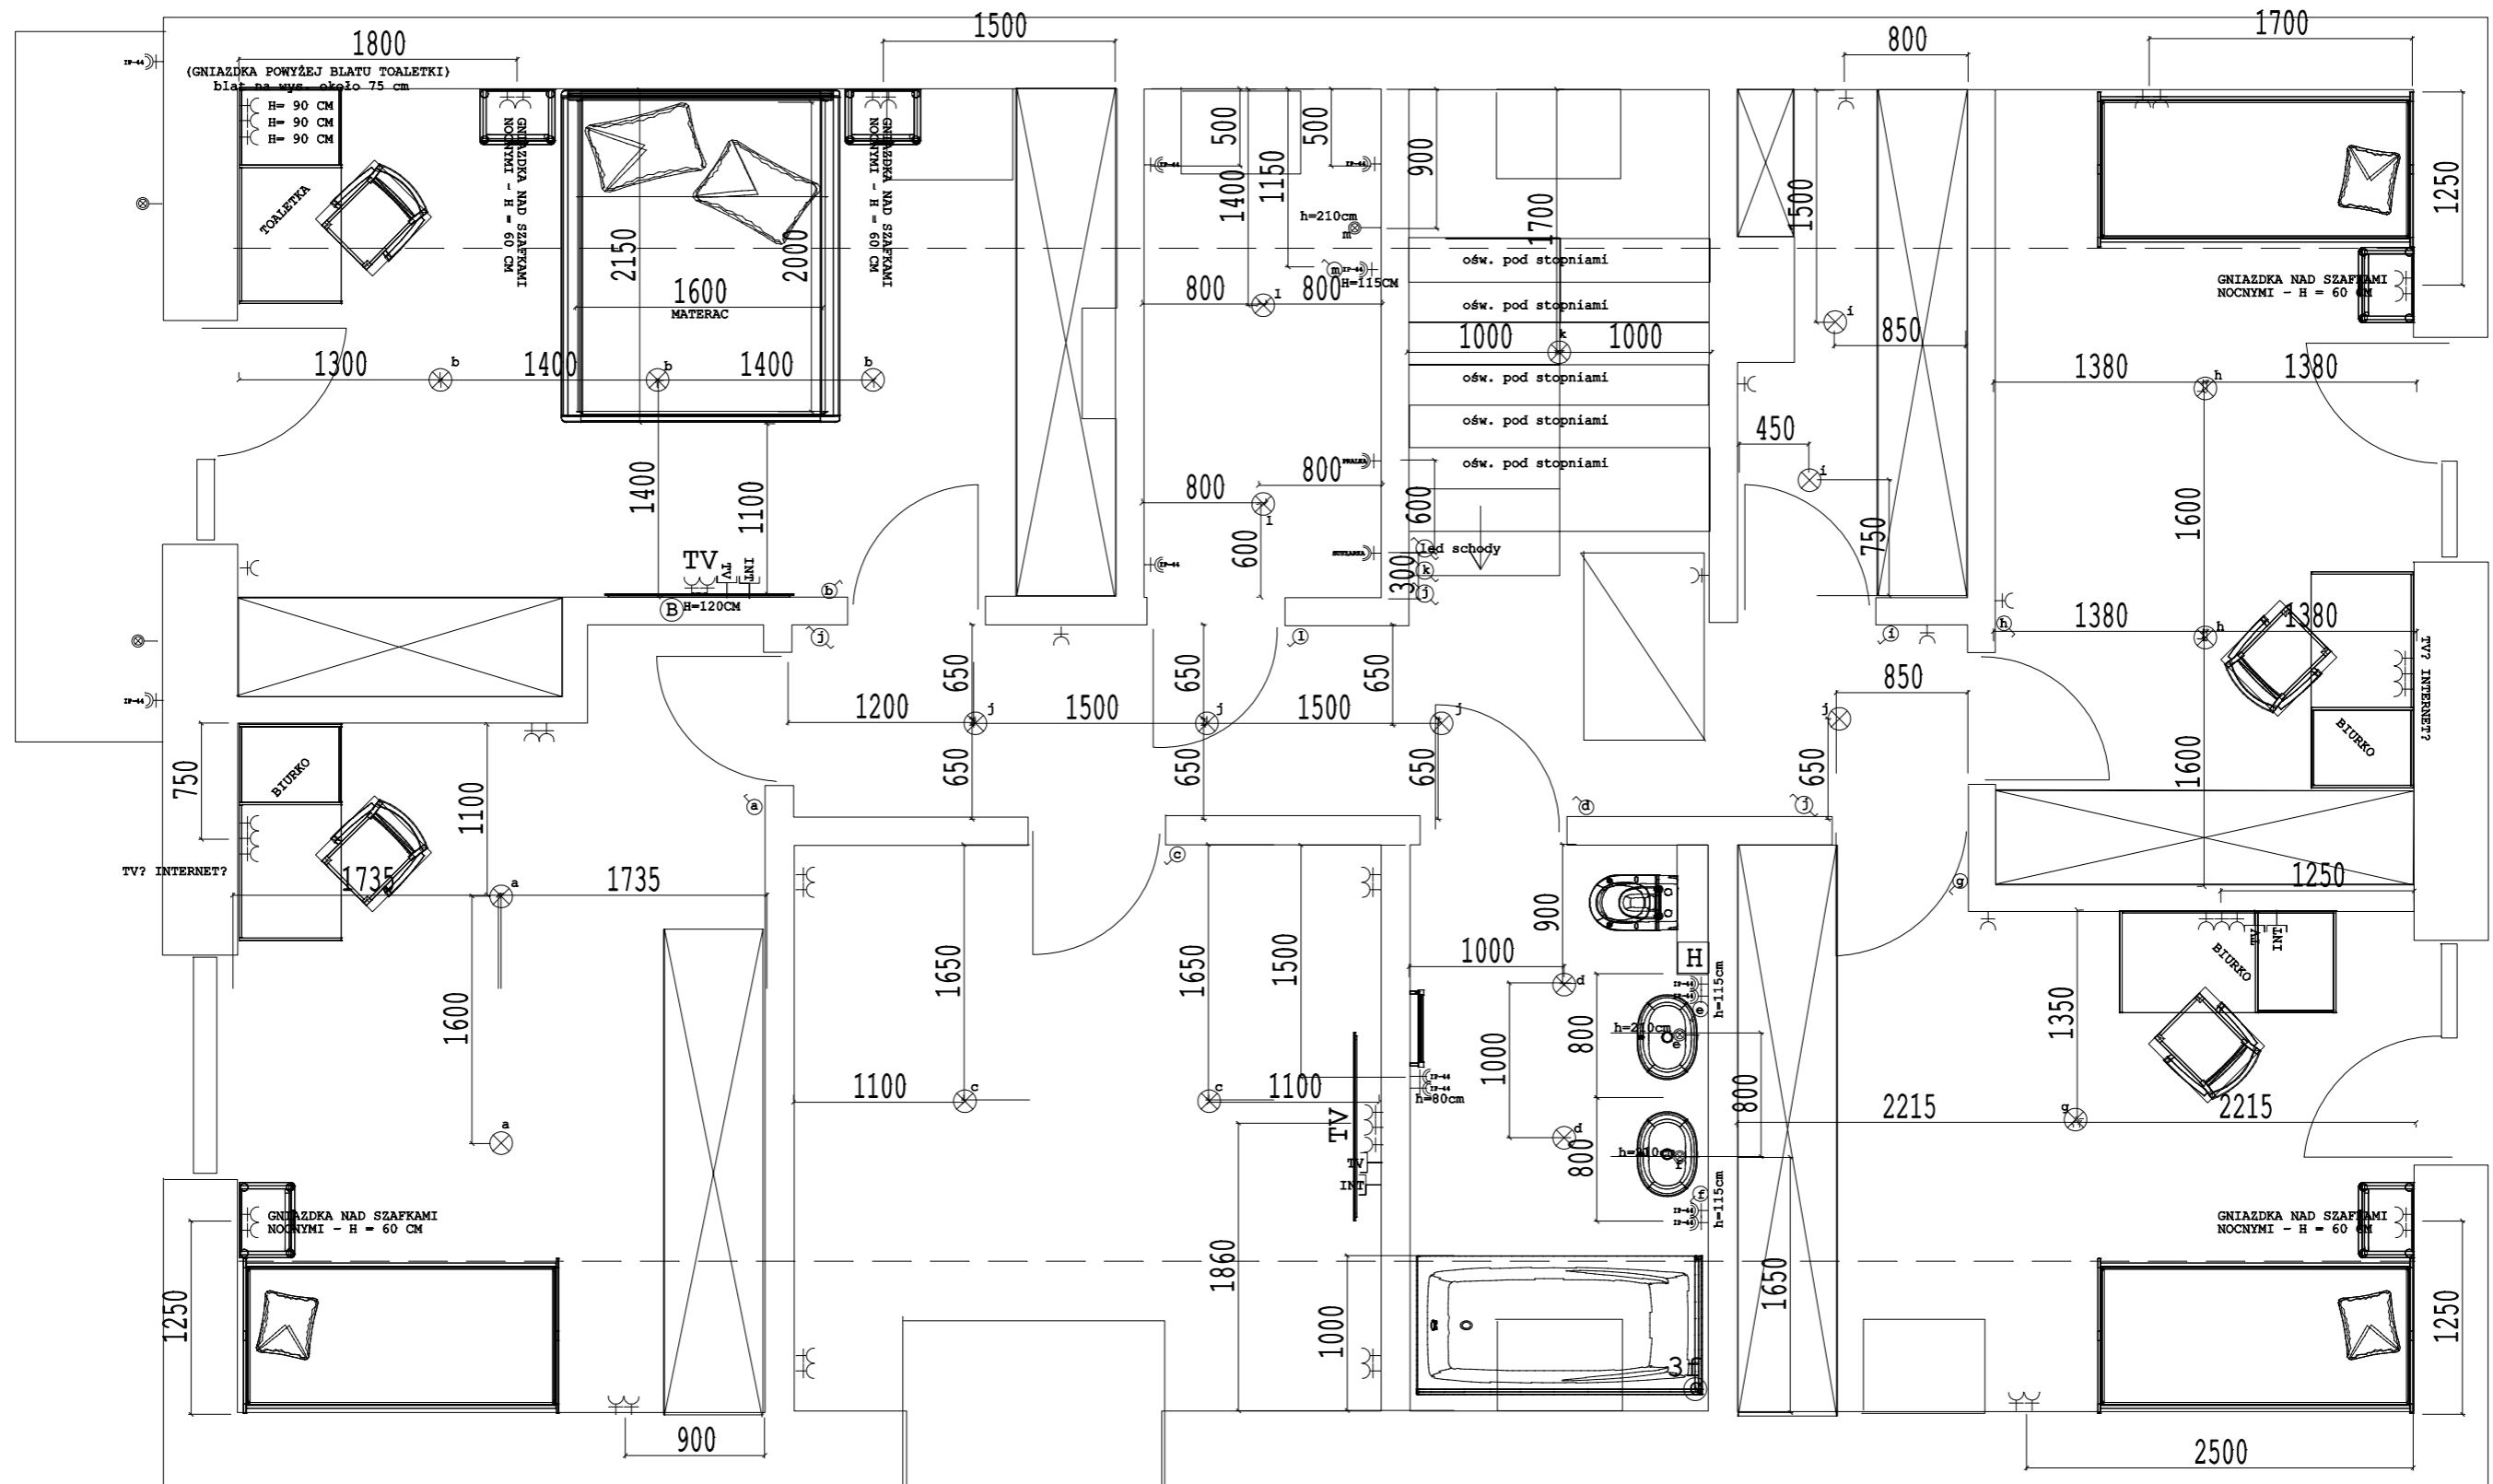

STUDIO ARTEHAUS - TEL. 604 578 366