


SUFIT PODWIESZANY BEZ TAŚM LED
BĘDĄ TYLKO HALOGENY
CZYLI DLA PODWIESZENIA BĘDZIE POTRZEBNY TYLKO JEDEN OBWÓD
(JEDEN WŁĄCZNIK - HALOGENY)

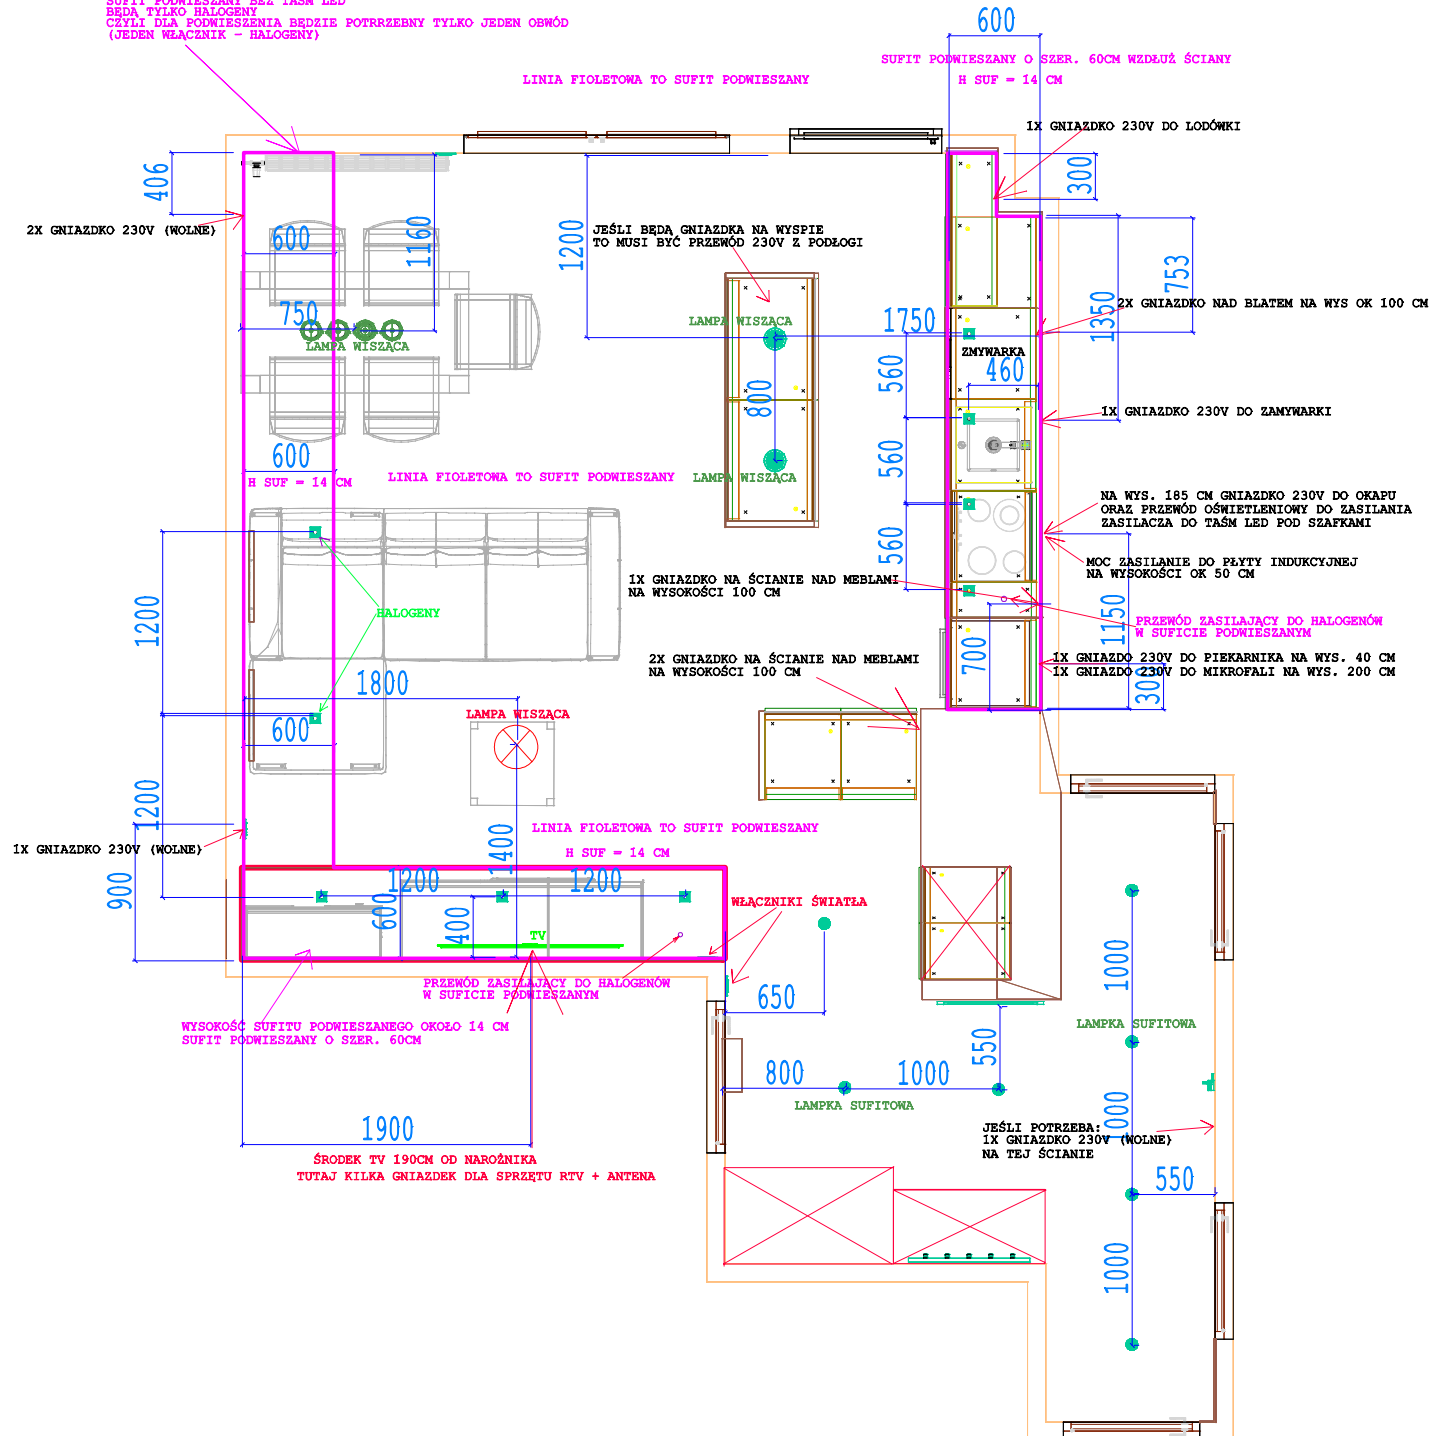

LINIA FIOLETOWA TO SUFIT PODWIESZANY

SUFIT PODWIESZANY O SZER. 60CM WZDŁUŻ ŚCIANY
H SUF = 14 CM

2X GNIAZDKO 230V (WOLNE)

JEŚLI BĘDĄ GNIAZDKA NA WYSPIE
TO MUSI BYĆ PRZEWÓD 230V Z PODŁOGI

1X GNIAZDKO 230V DO LODÓWKI

H SUF = 14 CM

LINIA FIOLETOWA TO SUFIT PODWIESZANY

1X GNIAZDKO NA ŚCIANIE NAD MEBLAMI
NA WYSOKOŚCI 100 CM

2X GNIAZDKO NA ŚCIANIE NAD MEBLAMI
NA WYSOKOŚCI 100 CM

NA WYS. 185 CM GNIAZDKO 230V DO OKAPU
ORAZ PRZEWÓD OŚWIETLIENIOWY DO ZASILANIA
ZASILACZA DO TAŚM LED POD SZAFKAMI

MOC ZASILANIE DO PŁYTY INDUKCYJNEJ
NA WYSOKOŚCI OK 50 CM

PRZEWÓD ZASILAJĄCY DO HALOGENÓW
W SUFICIE PODWIESZANYM

1X GNIAZDKO 230V DO PIEKARNIKA NA WYS. 40 CM
1X GNIAZDKO 230V DO MIKROFALI NA WYS. 200 CM

1X GNIAZDKO 230V (WOLNE)

LINIA FIOLETOWA TO SUFIT PODWIESZANY

H SUF = 14 CM

WYSOKOŚĆ SUFITU PODWIESZANEGO OKOŁO 14 CM
SUFIT PODWIESZANY O SZER. 60CM

PRZEWÓD ZASILAJĄCY DO HALOGENÓW
W SUFICIE PODWIESZANYM

ŚRODEK TV 190CM OD NAROŹNIKA
TUTAJ KILKA GNIAZDEK DLA SPRZĘTU RTV + ANTENA

WŁĄCZNIKI ŚWIATŁA

LAMPKA SUFITOWA

LAMPKA SUFITOWA

JEŚLI POTRZEBNA:
1X GNIAZDKO 230V (WOLNE)
NA TEJ ŚCIANIE